
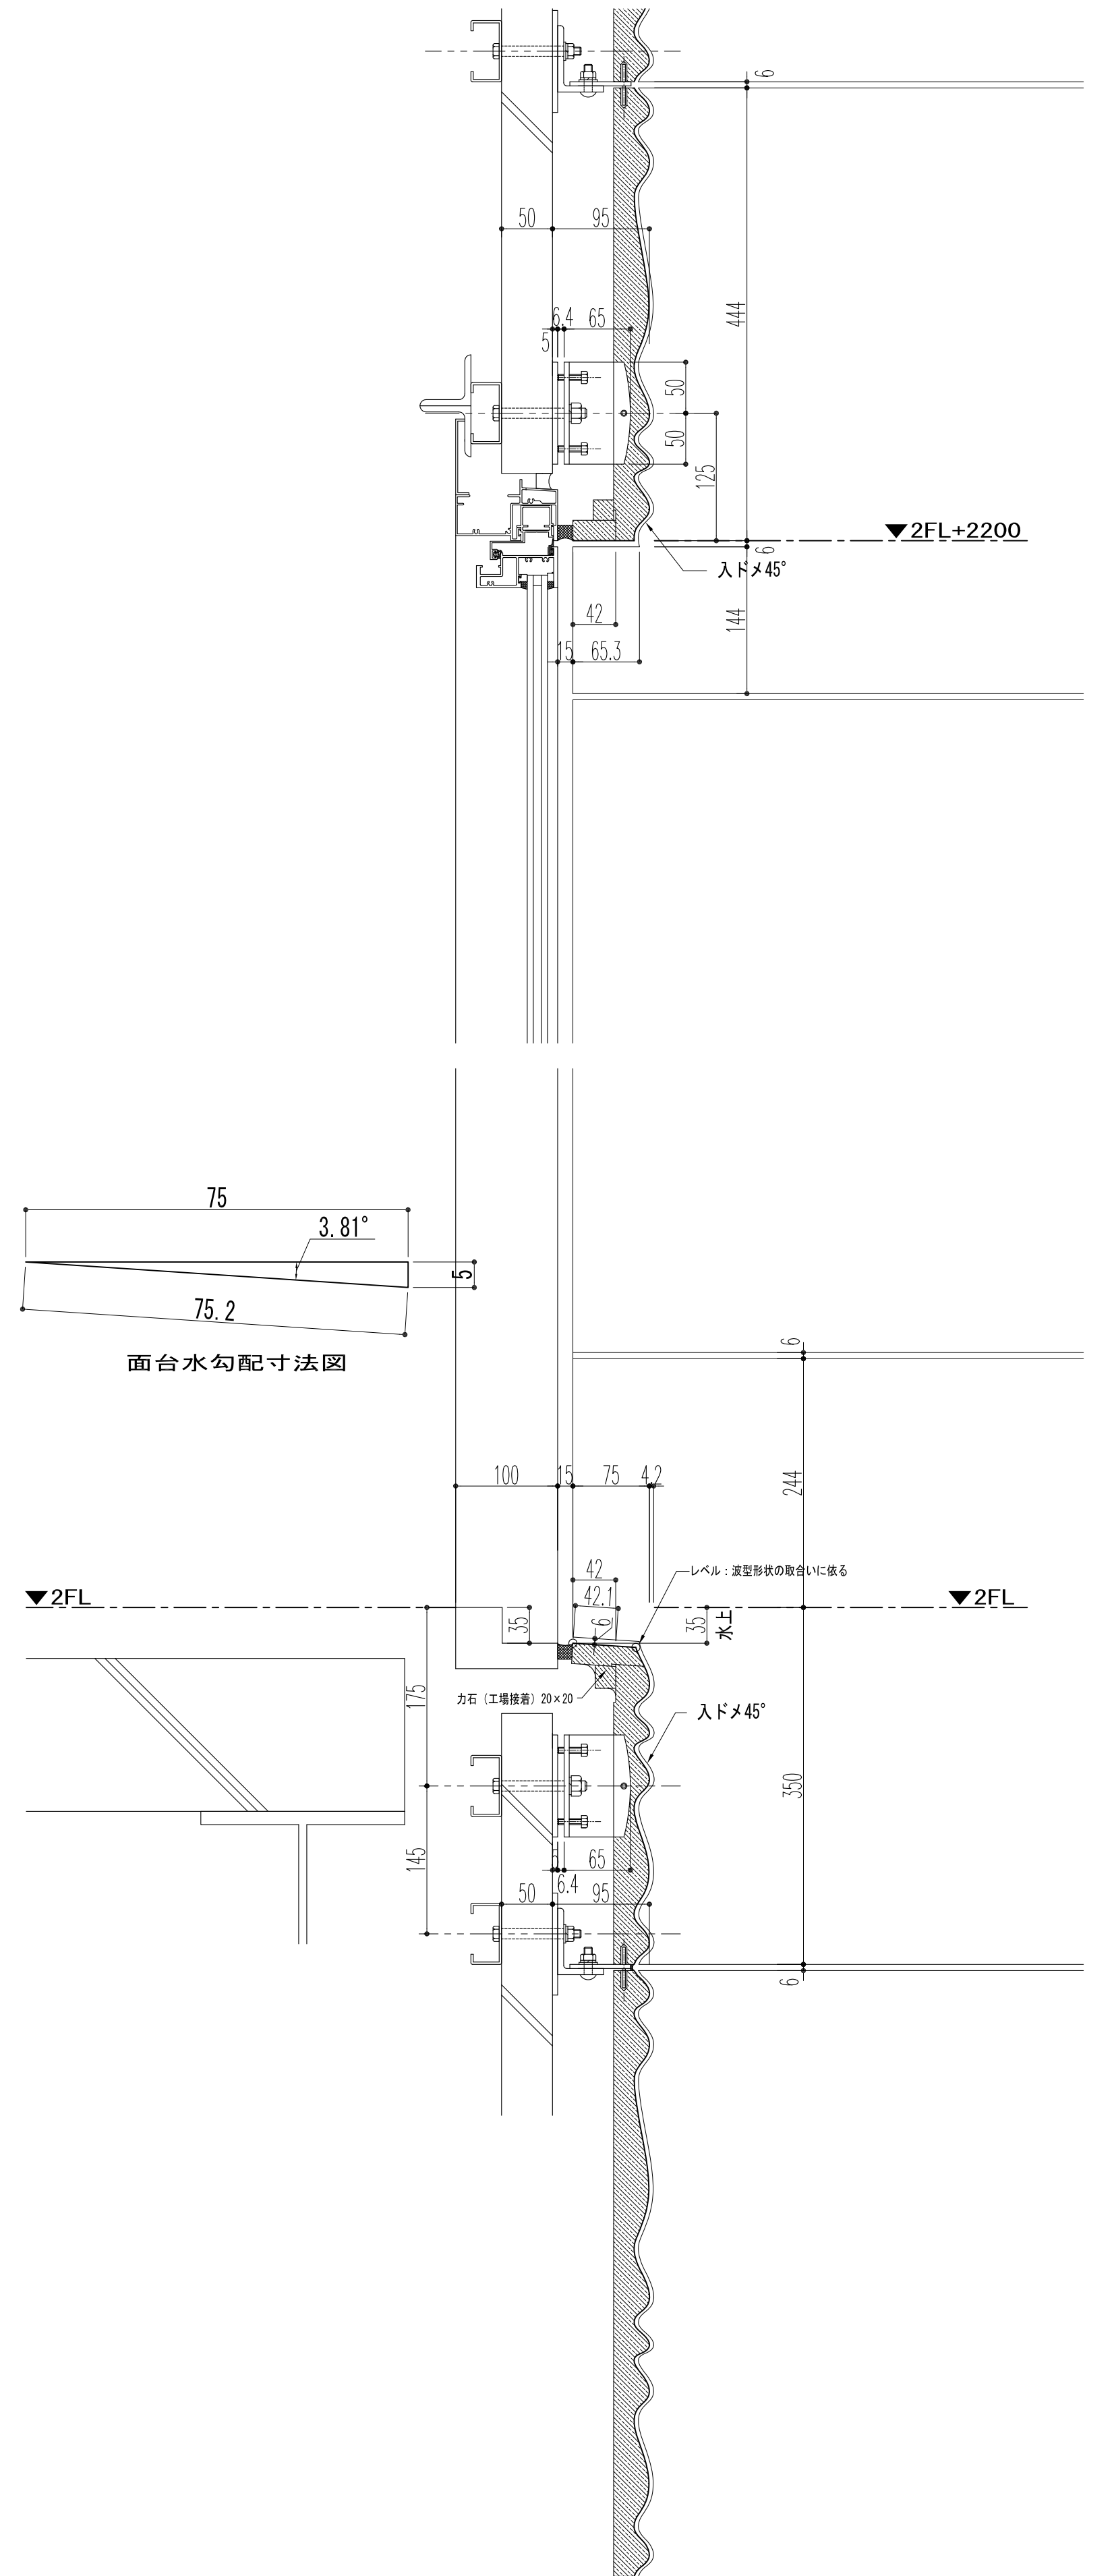
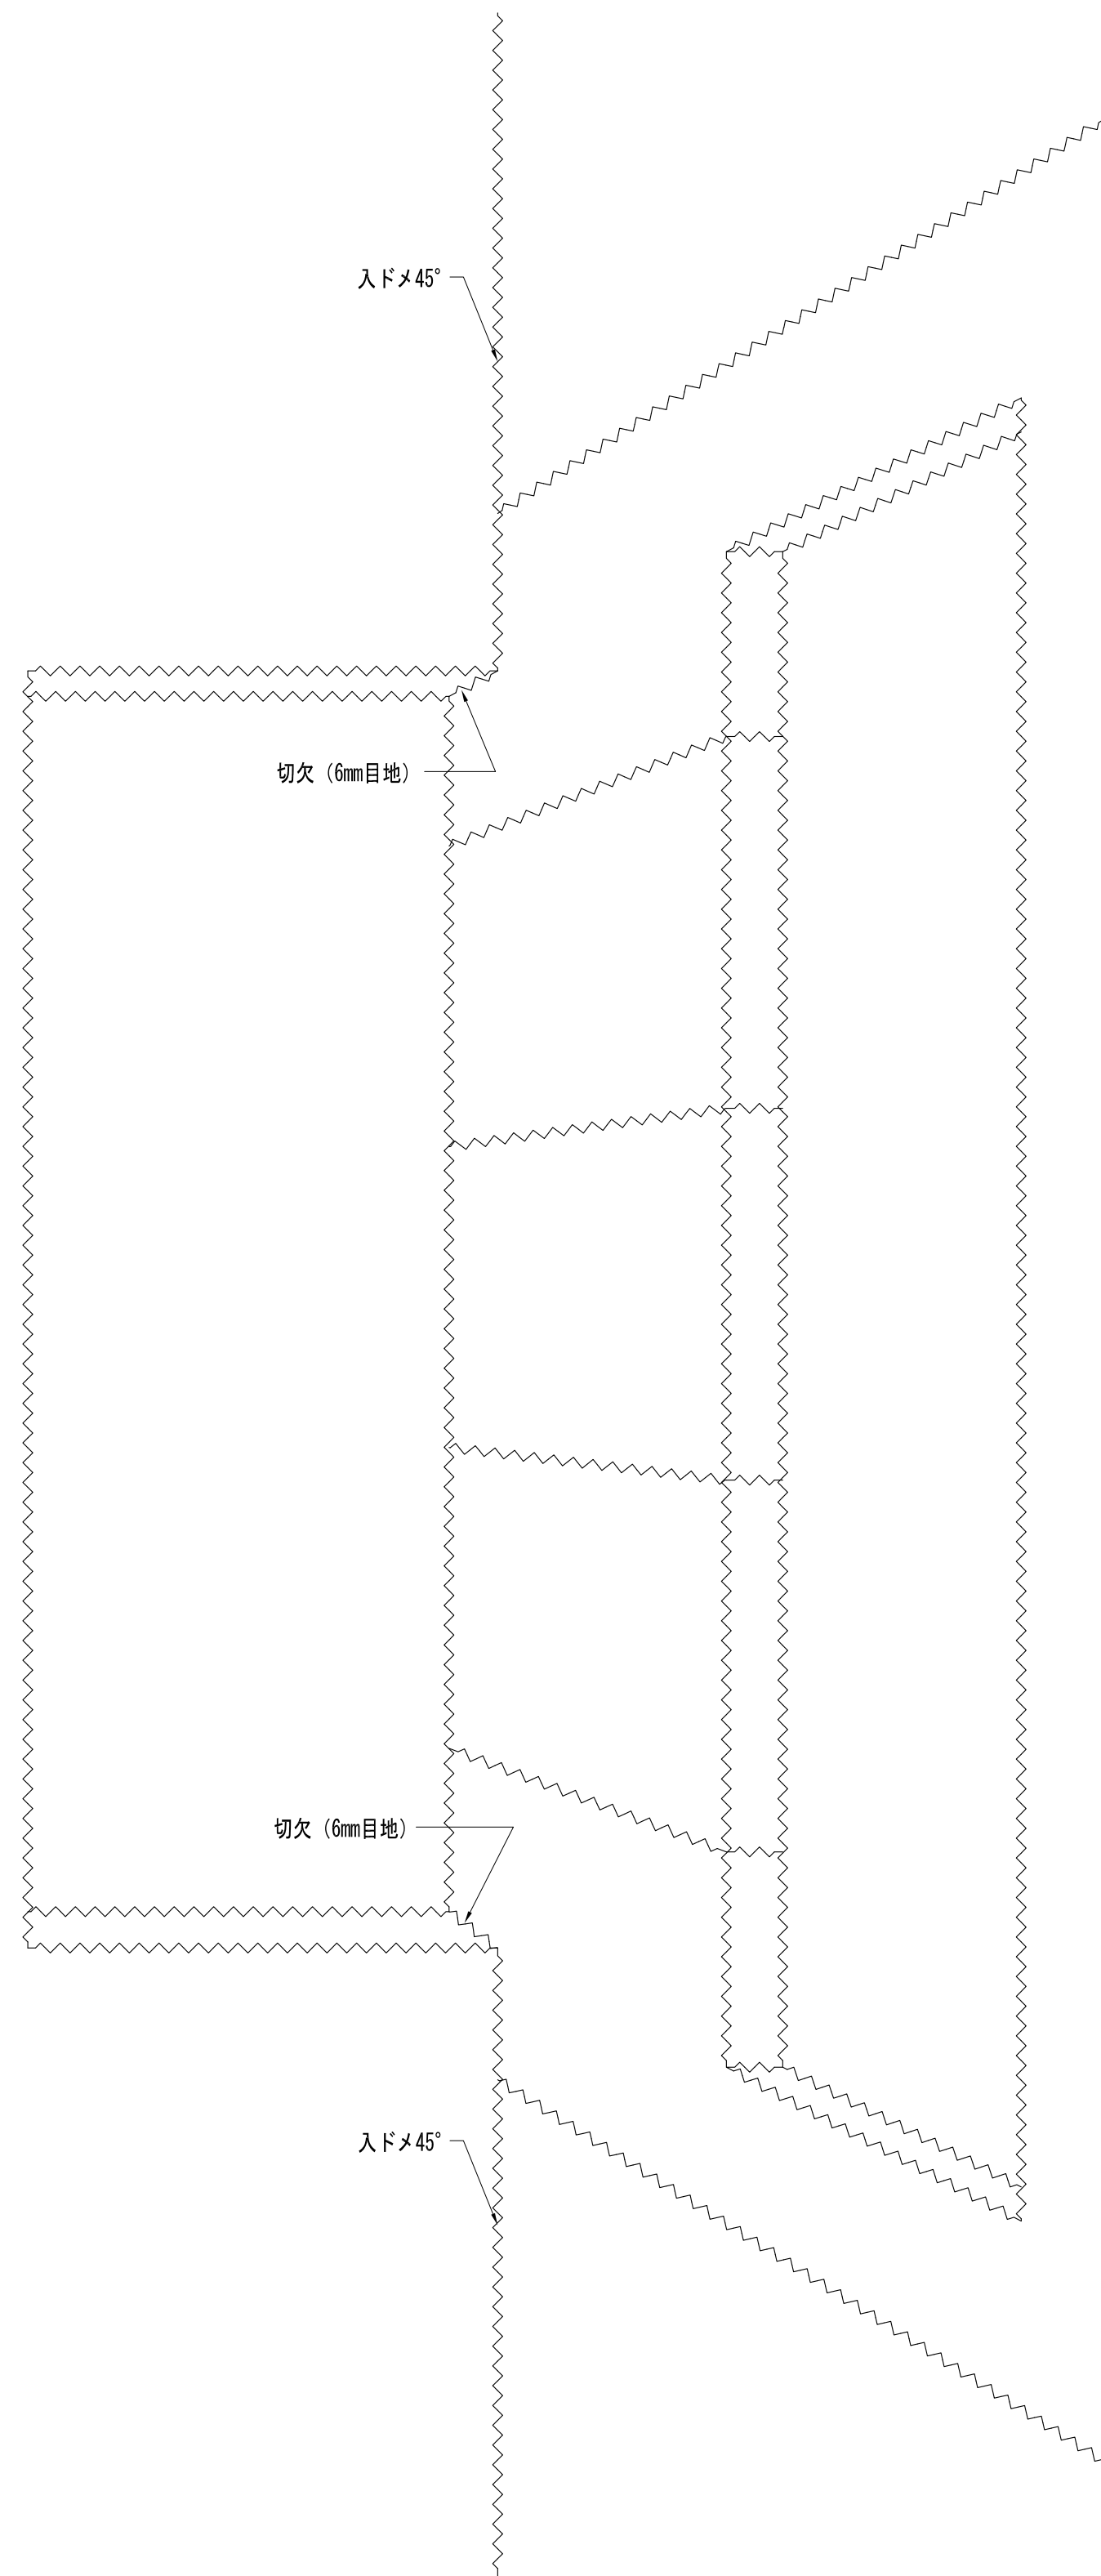
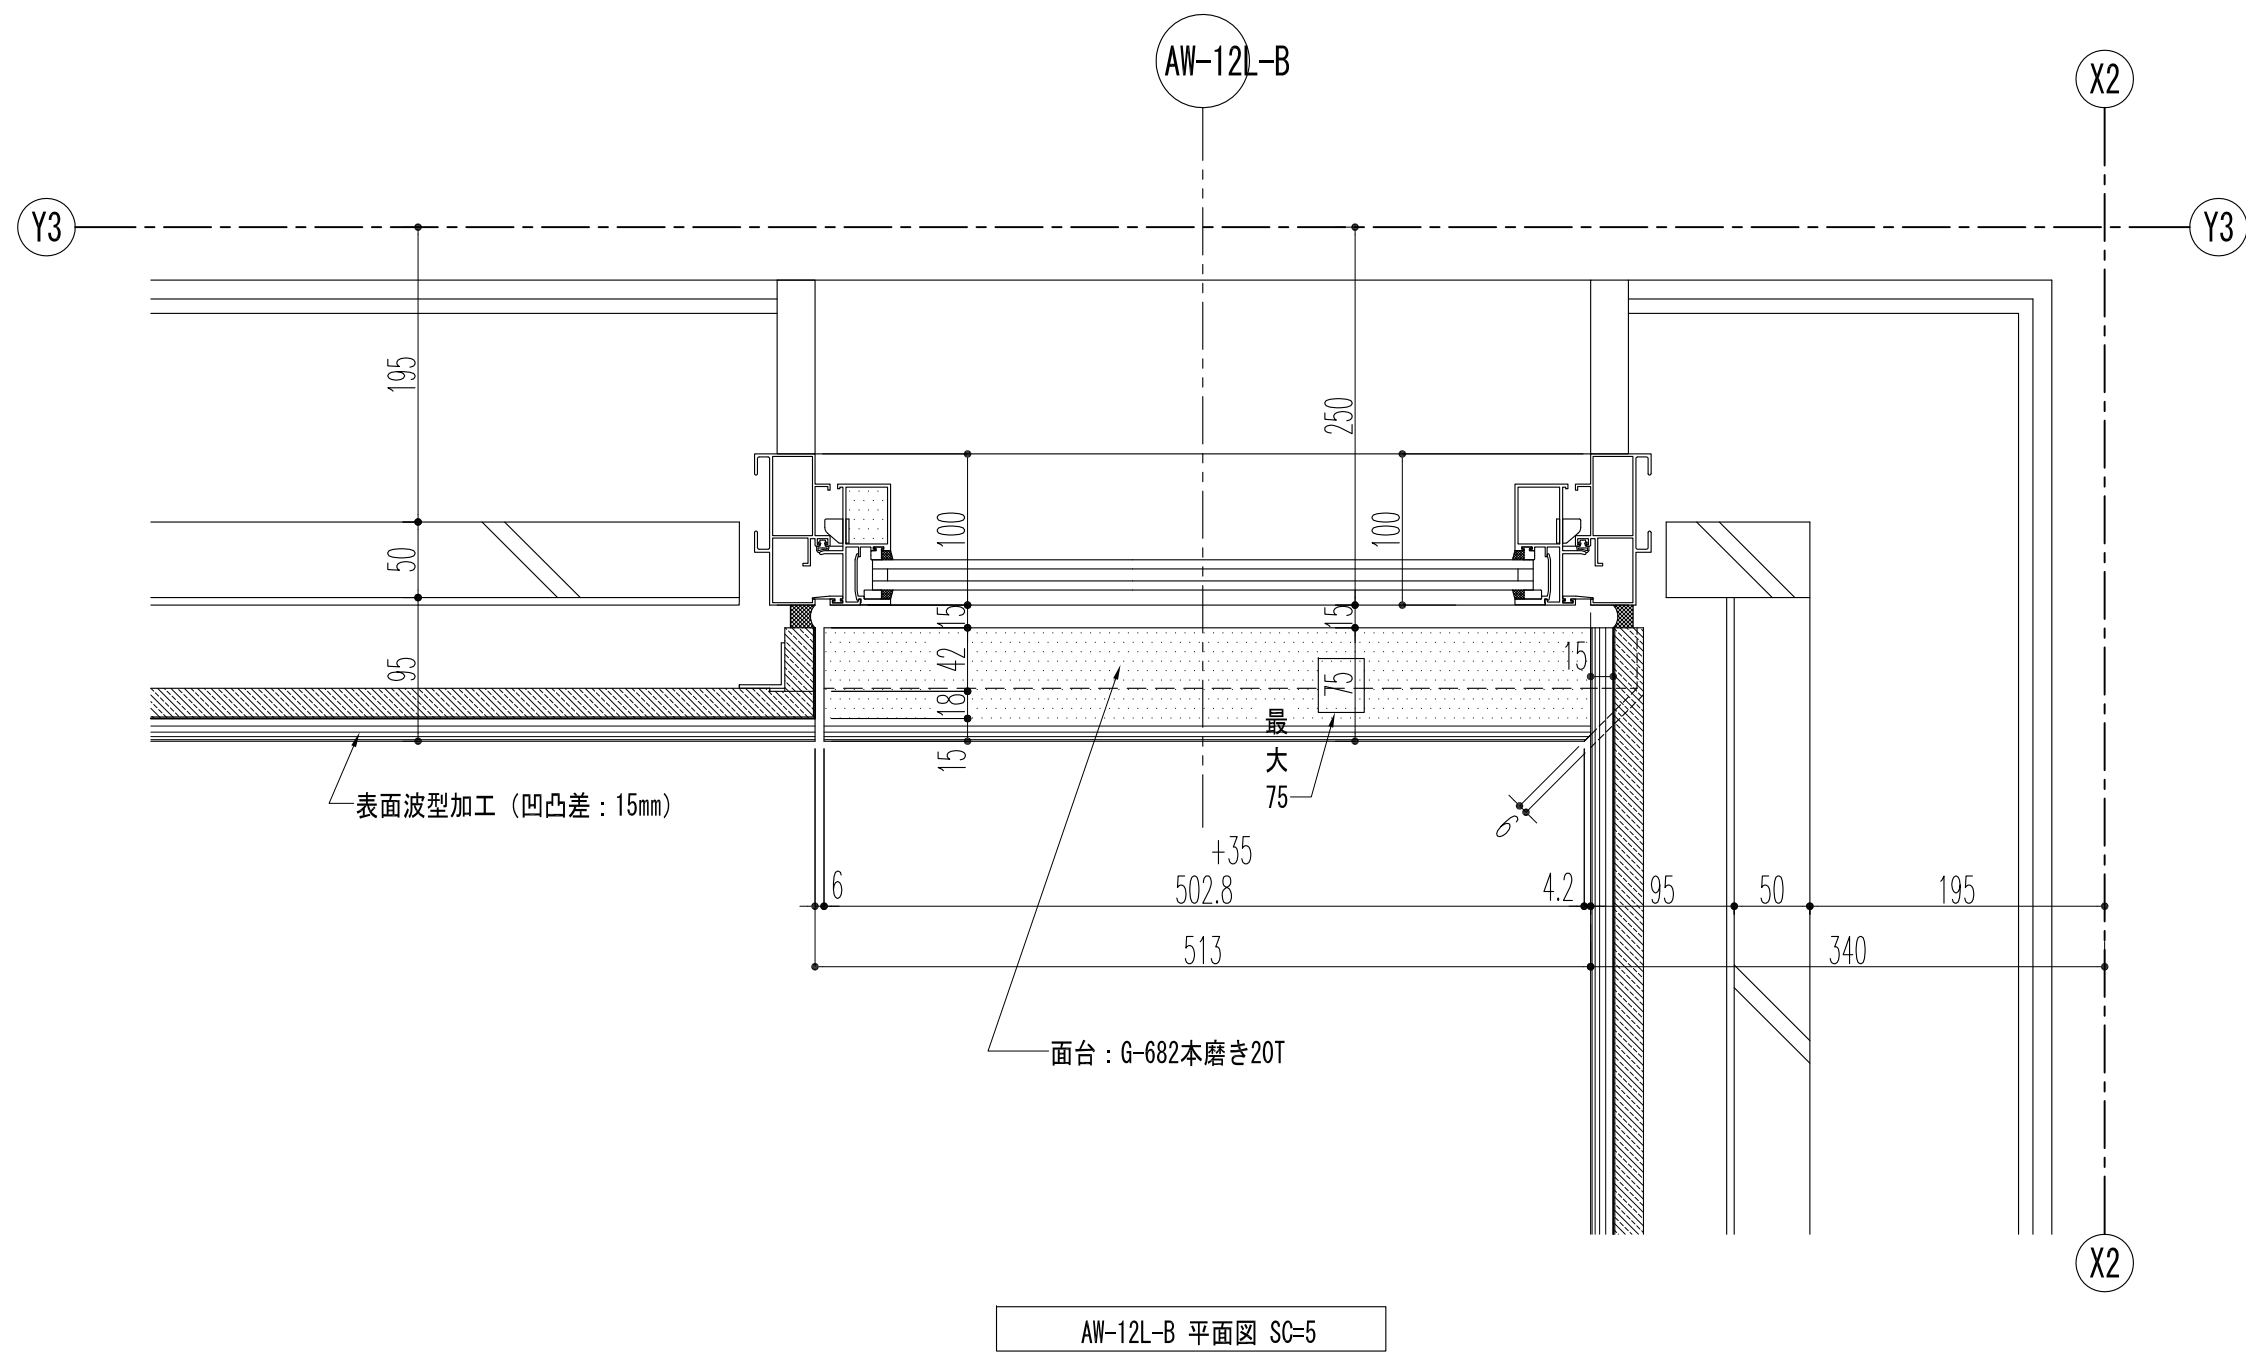


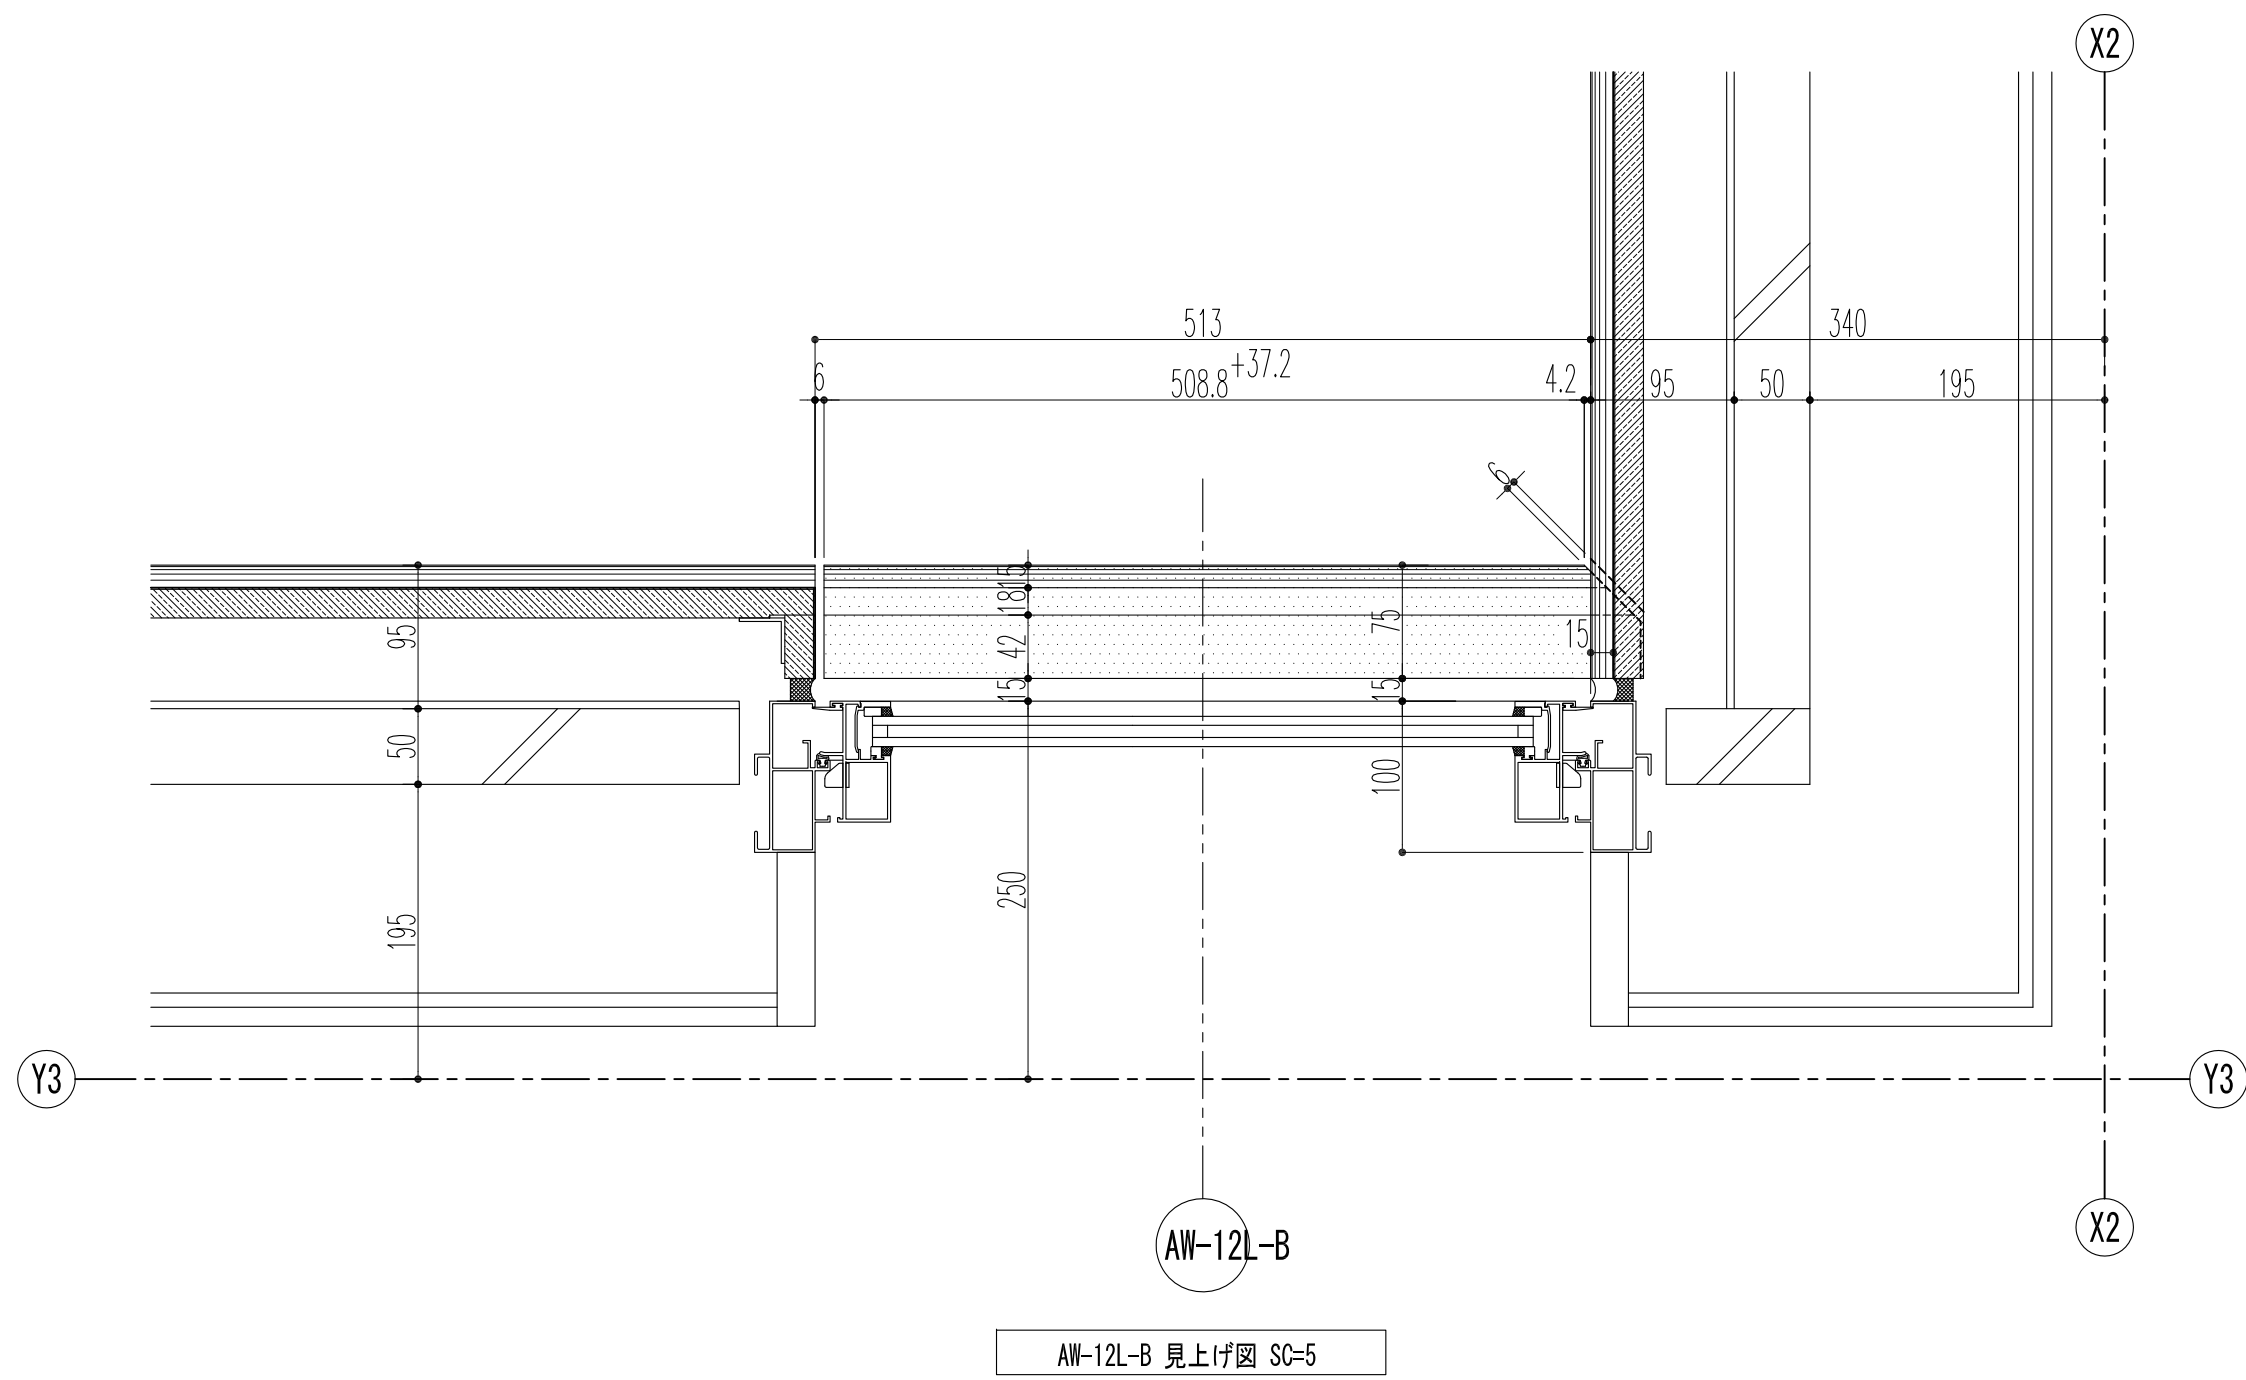

石 種	名 称	石 種	仕 上	石 厚	横 目	目地巾	備考	御設計	殿	御承認	工事名	作成日	0000 - 00 - 00	BT	-	備考	出力日時
								御施工	殿	御承認	図面名	外壁詳細図 (5) AW-12L-B壁身詳細図	縮尺	A1: 1/5 (A3: 1/10)	製図		
												Product of G-Mason Associates	正	-			図面番号
														-			