


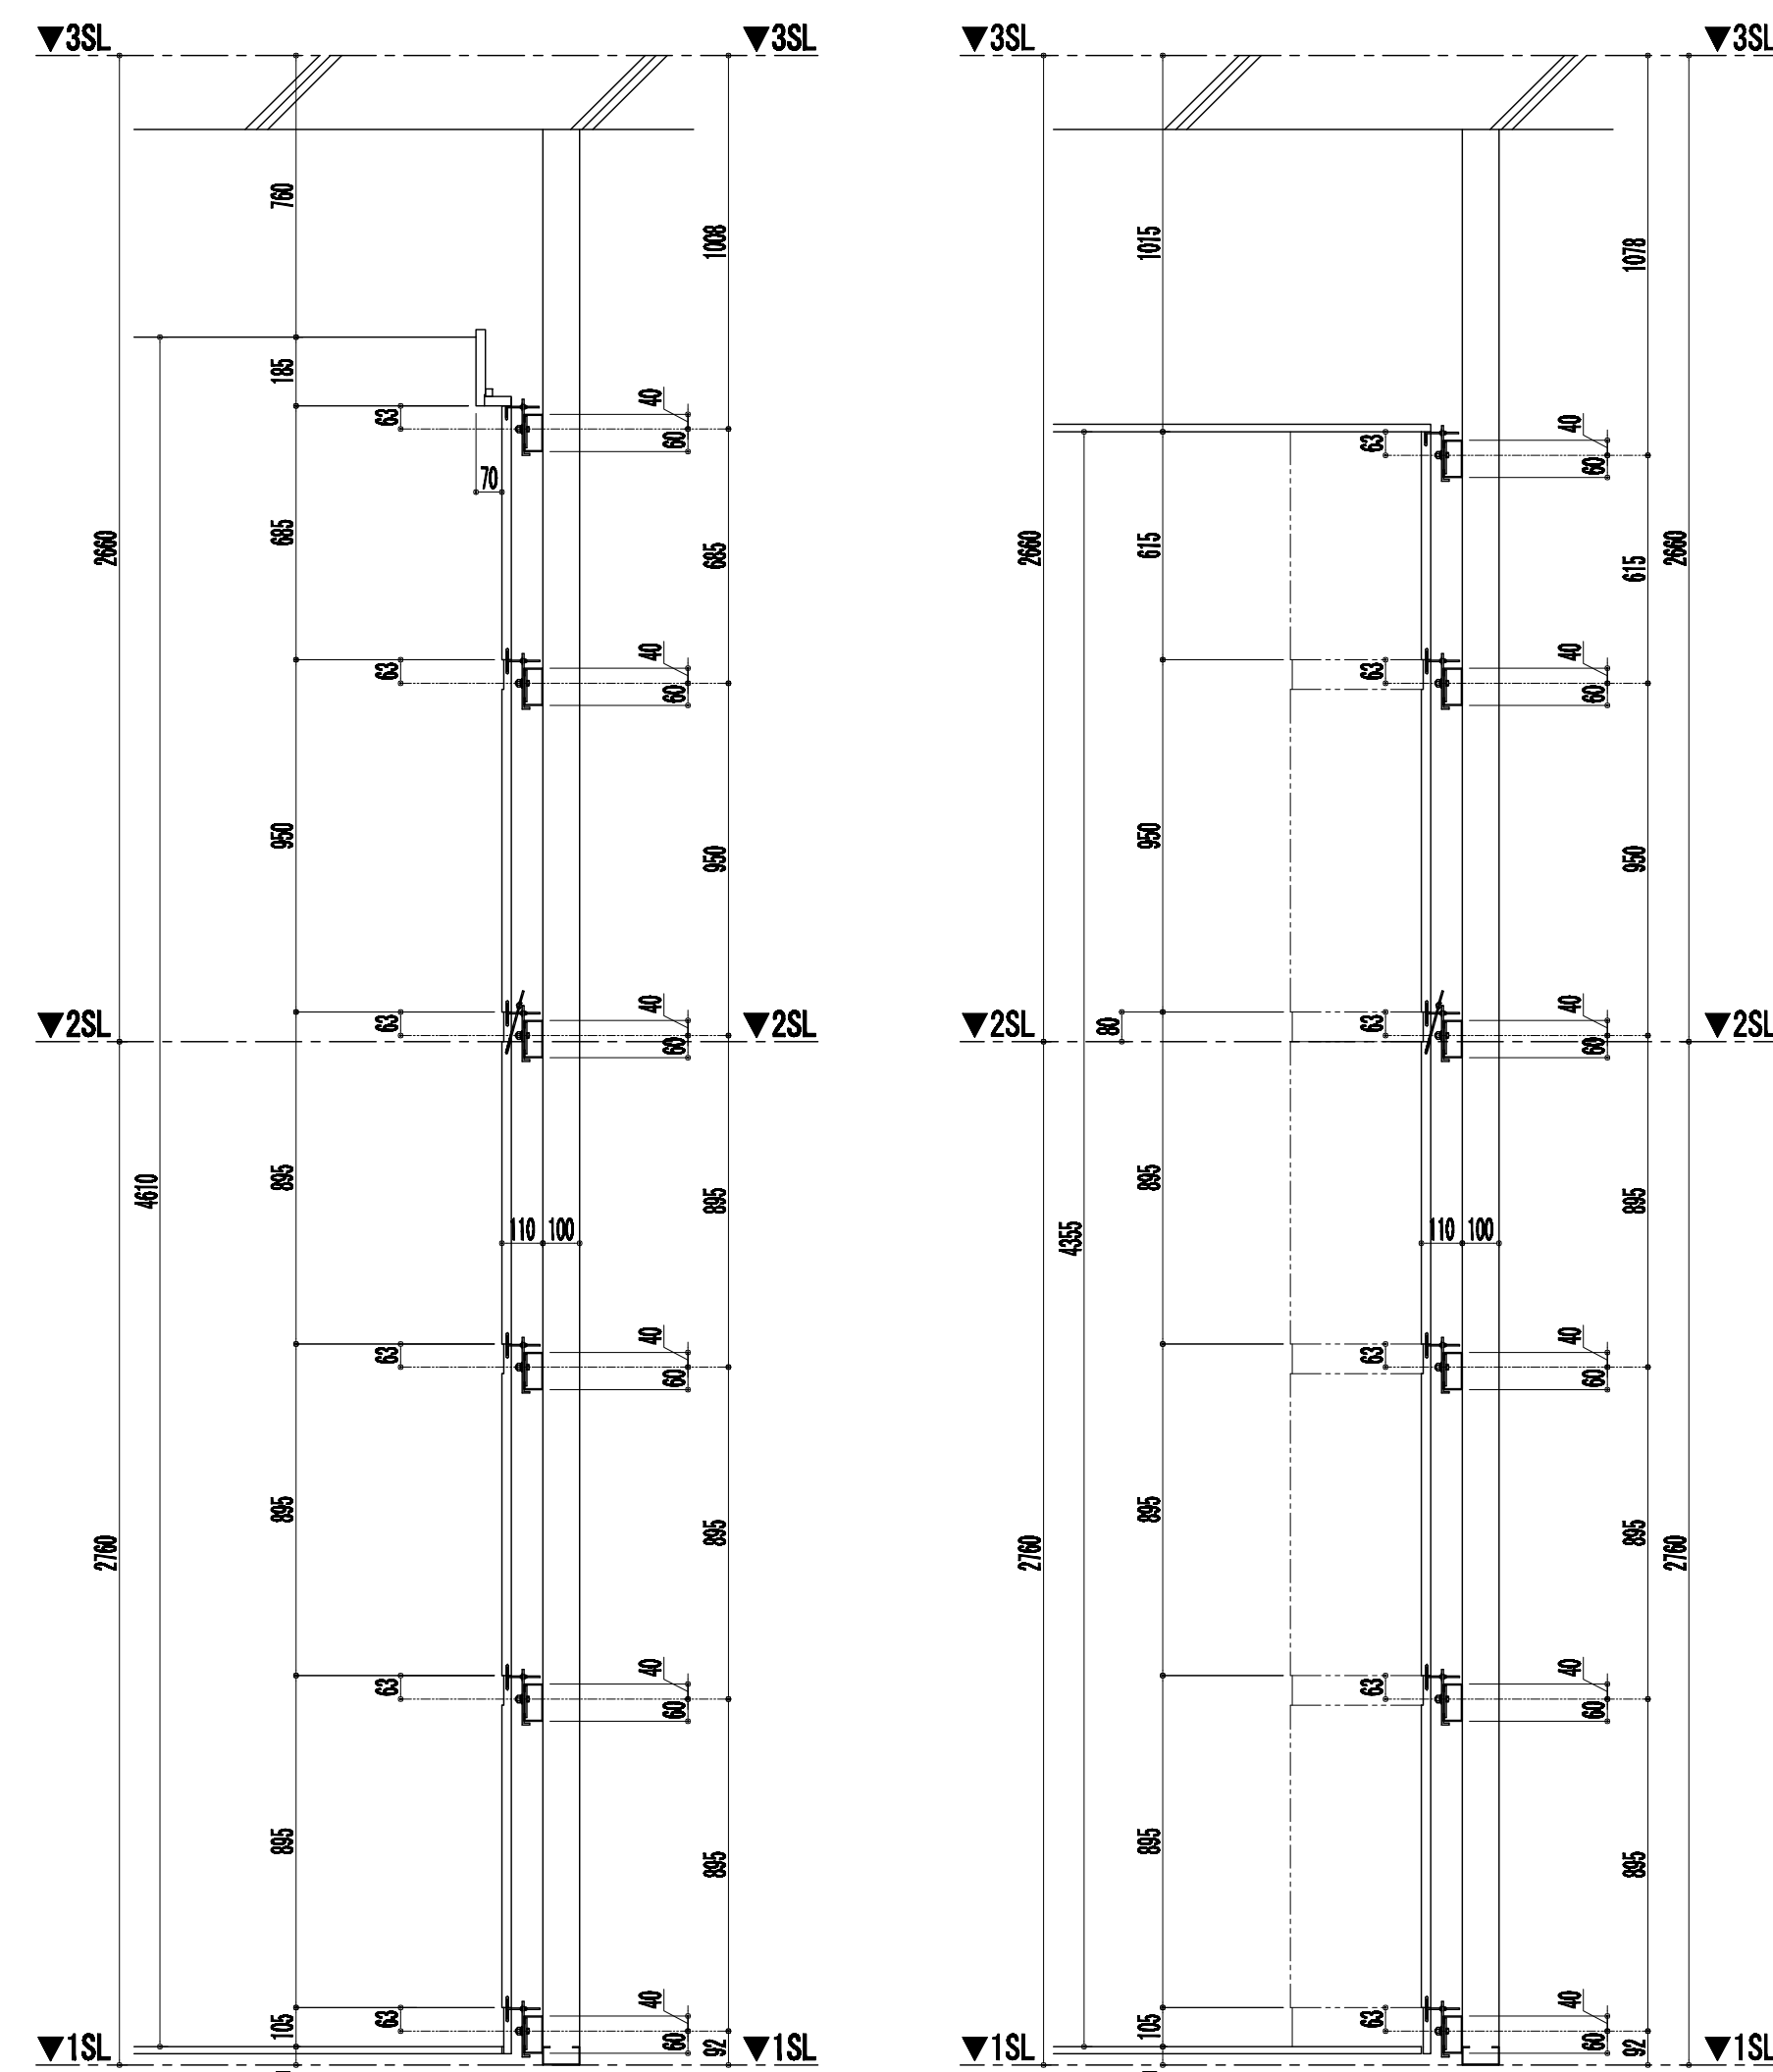

② 断面図 SC=1 : 20



石 種	名 称	石 種	仕 上	石 厚	鋪 目	目的地巾	備考	御設計			御承認	工事名			作成日		出力日時			
									殿	.	.				訂	.		.	.	.
															正	.		.	.	.
									御施工	御承認	圖面名			製品						
										殿	.	.	鉄骨下地部石張り用乾式金物詳細図	縮尺	A1: 1/20 (A3: 1/40)	製図 Product of G-Heson Associates				
																		図面番号		