
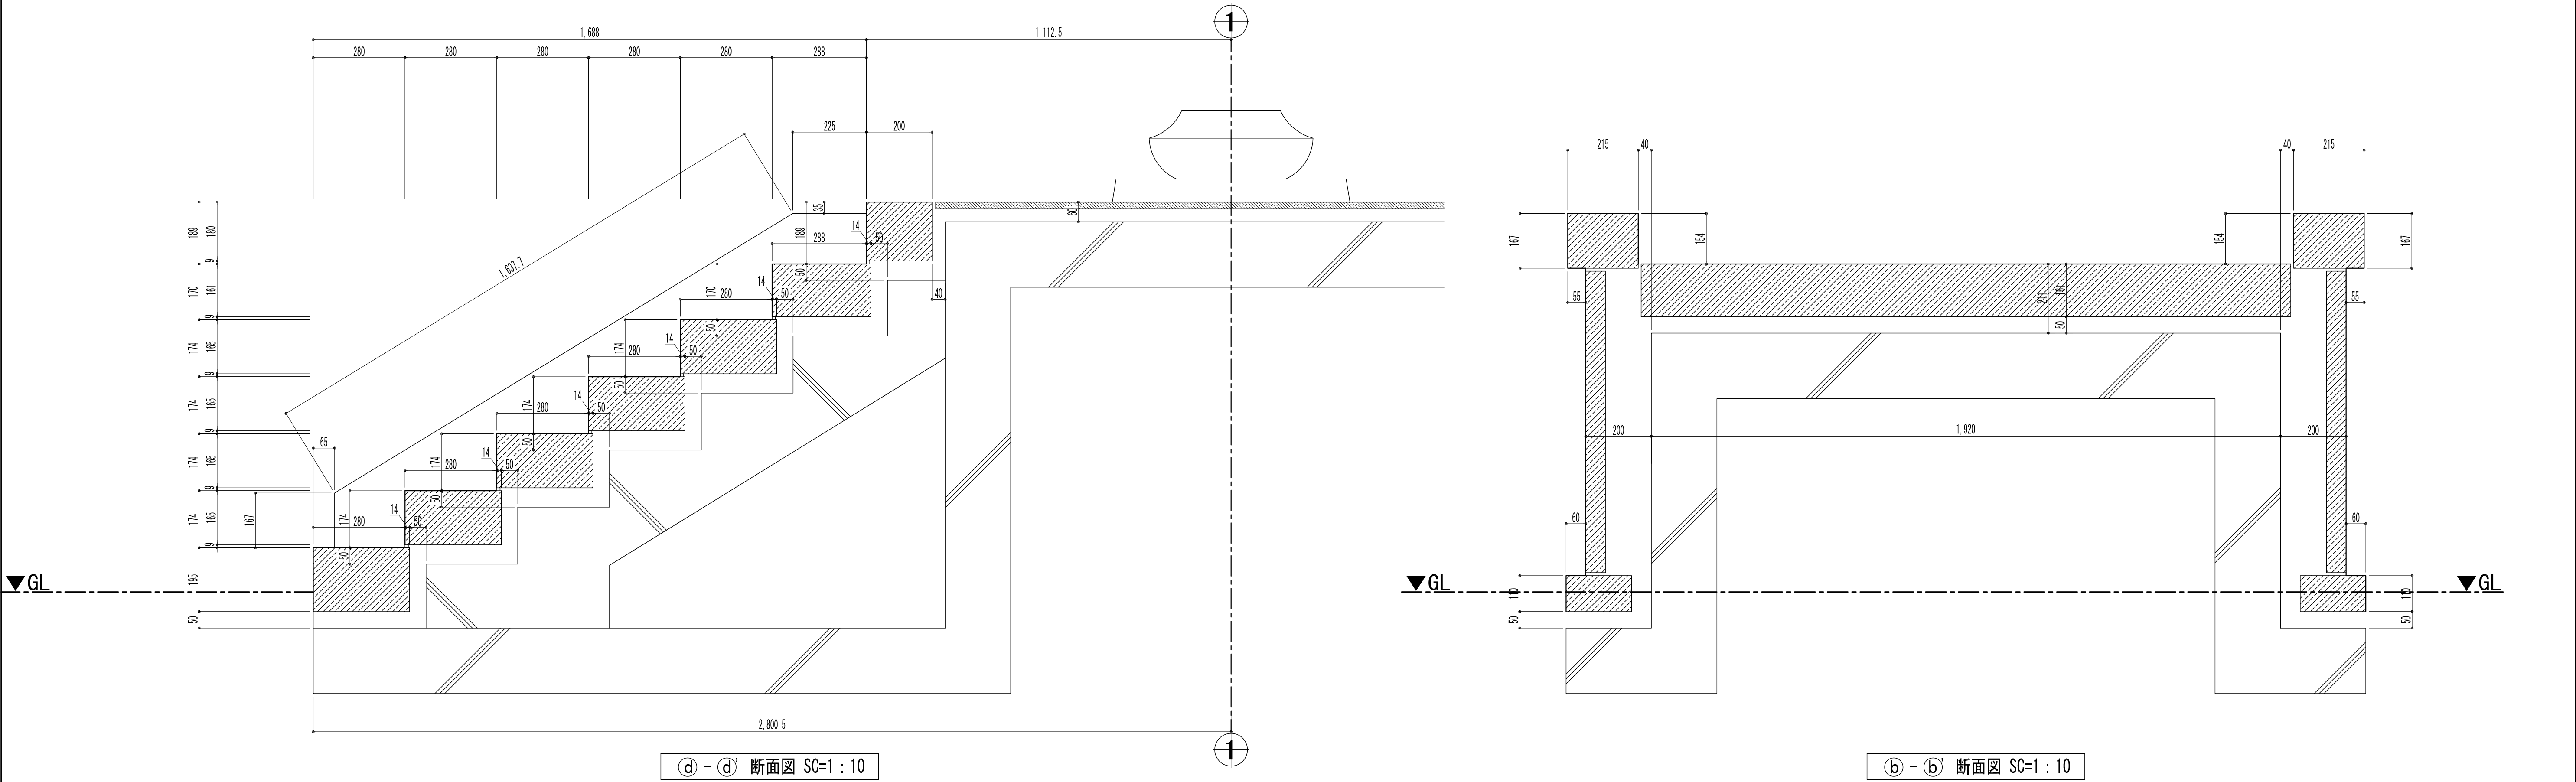


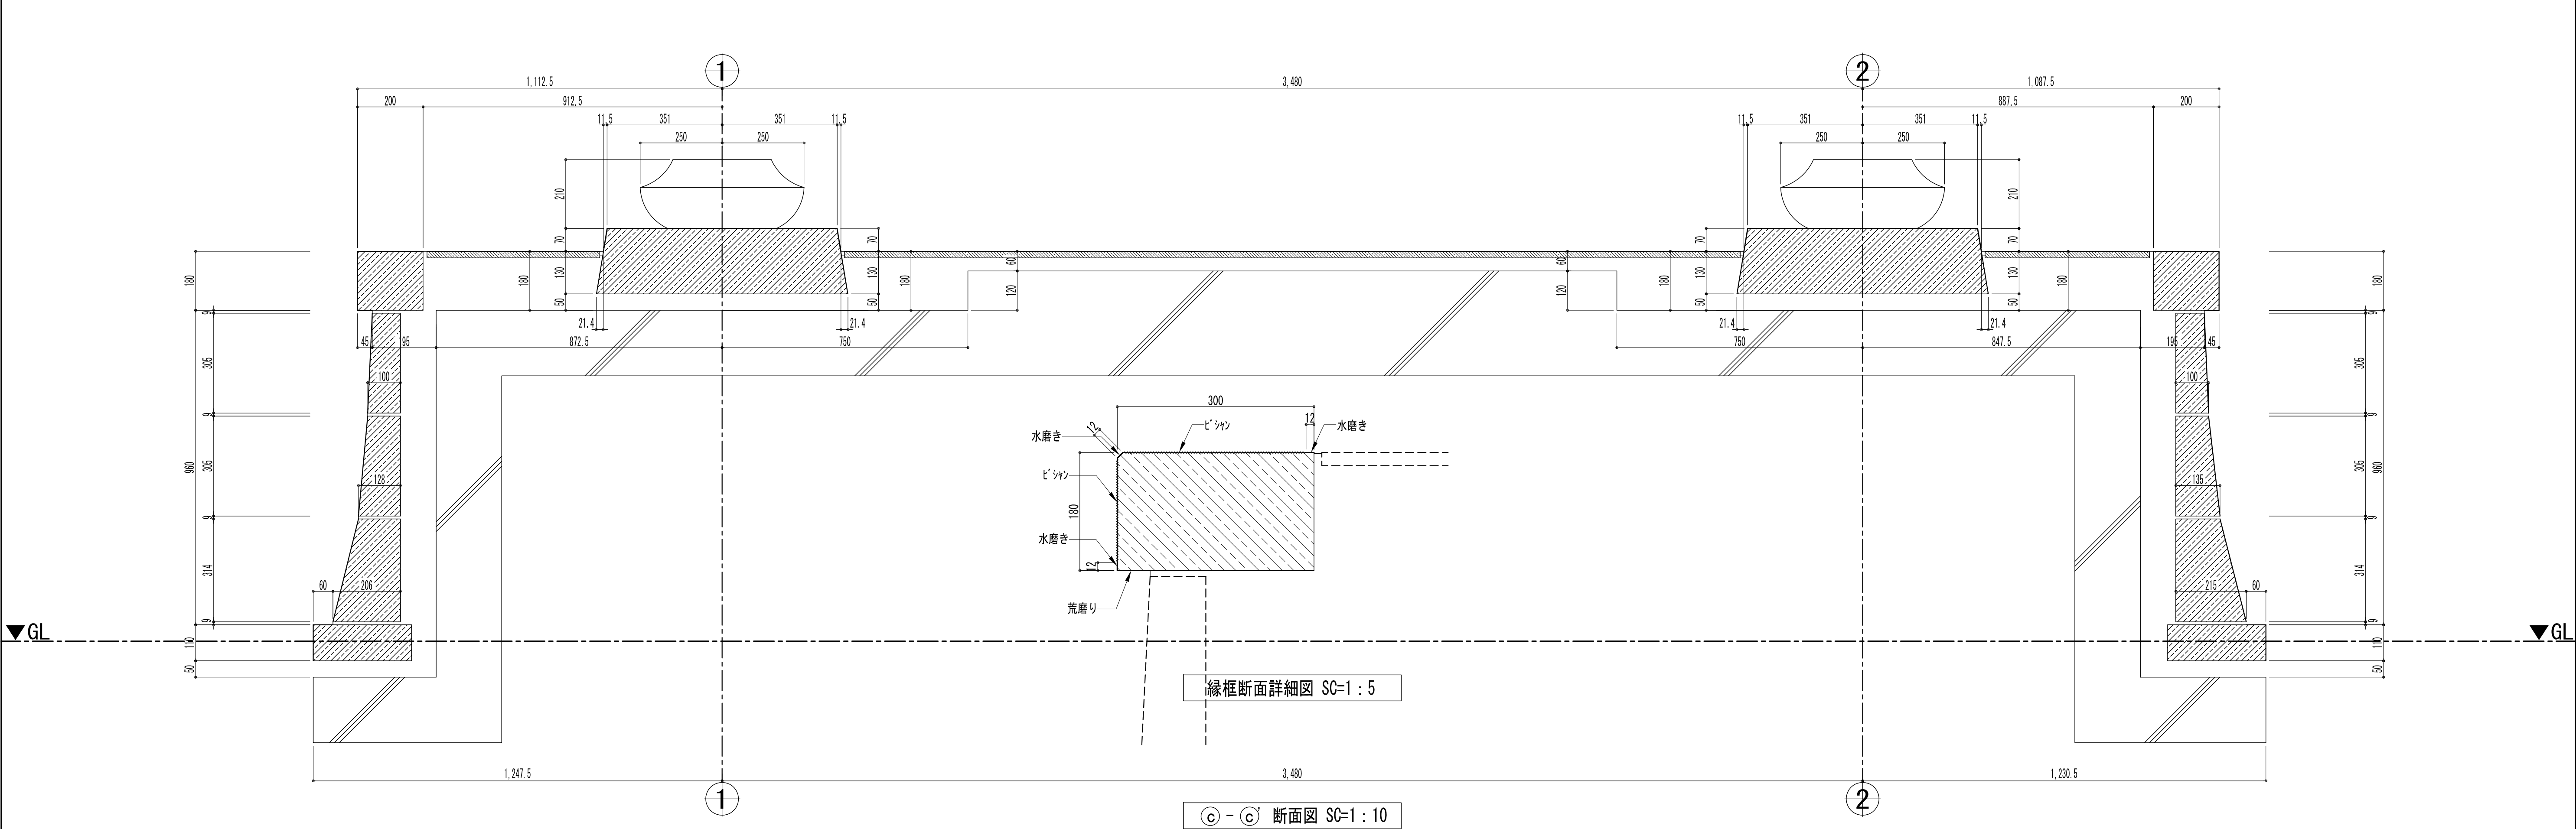

石 種	名 称	石 種	仕 上	石 厚	横 目	目地巾	備考	御設計	殿	御承認	工事名	作成日	訂	備考	出力日時
								御施工	殿	御承認	図面名	縮尺	正		図面番号
											錦楼堂石割図-05(基礎断面詳細図-2)	A1 : 1/10 (A3 : 1/20)			
											製品	Product of G-Mason Associates			