


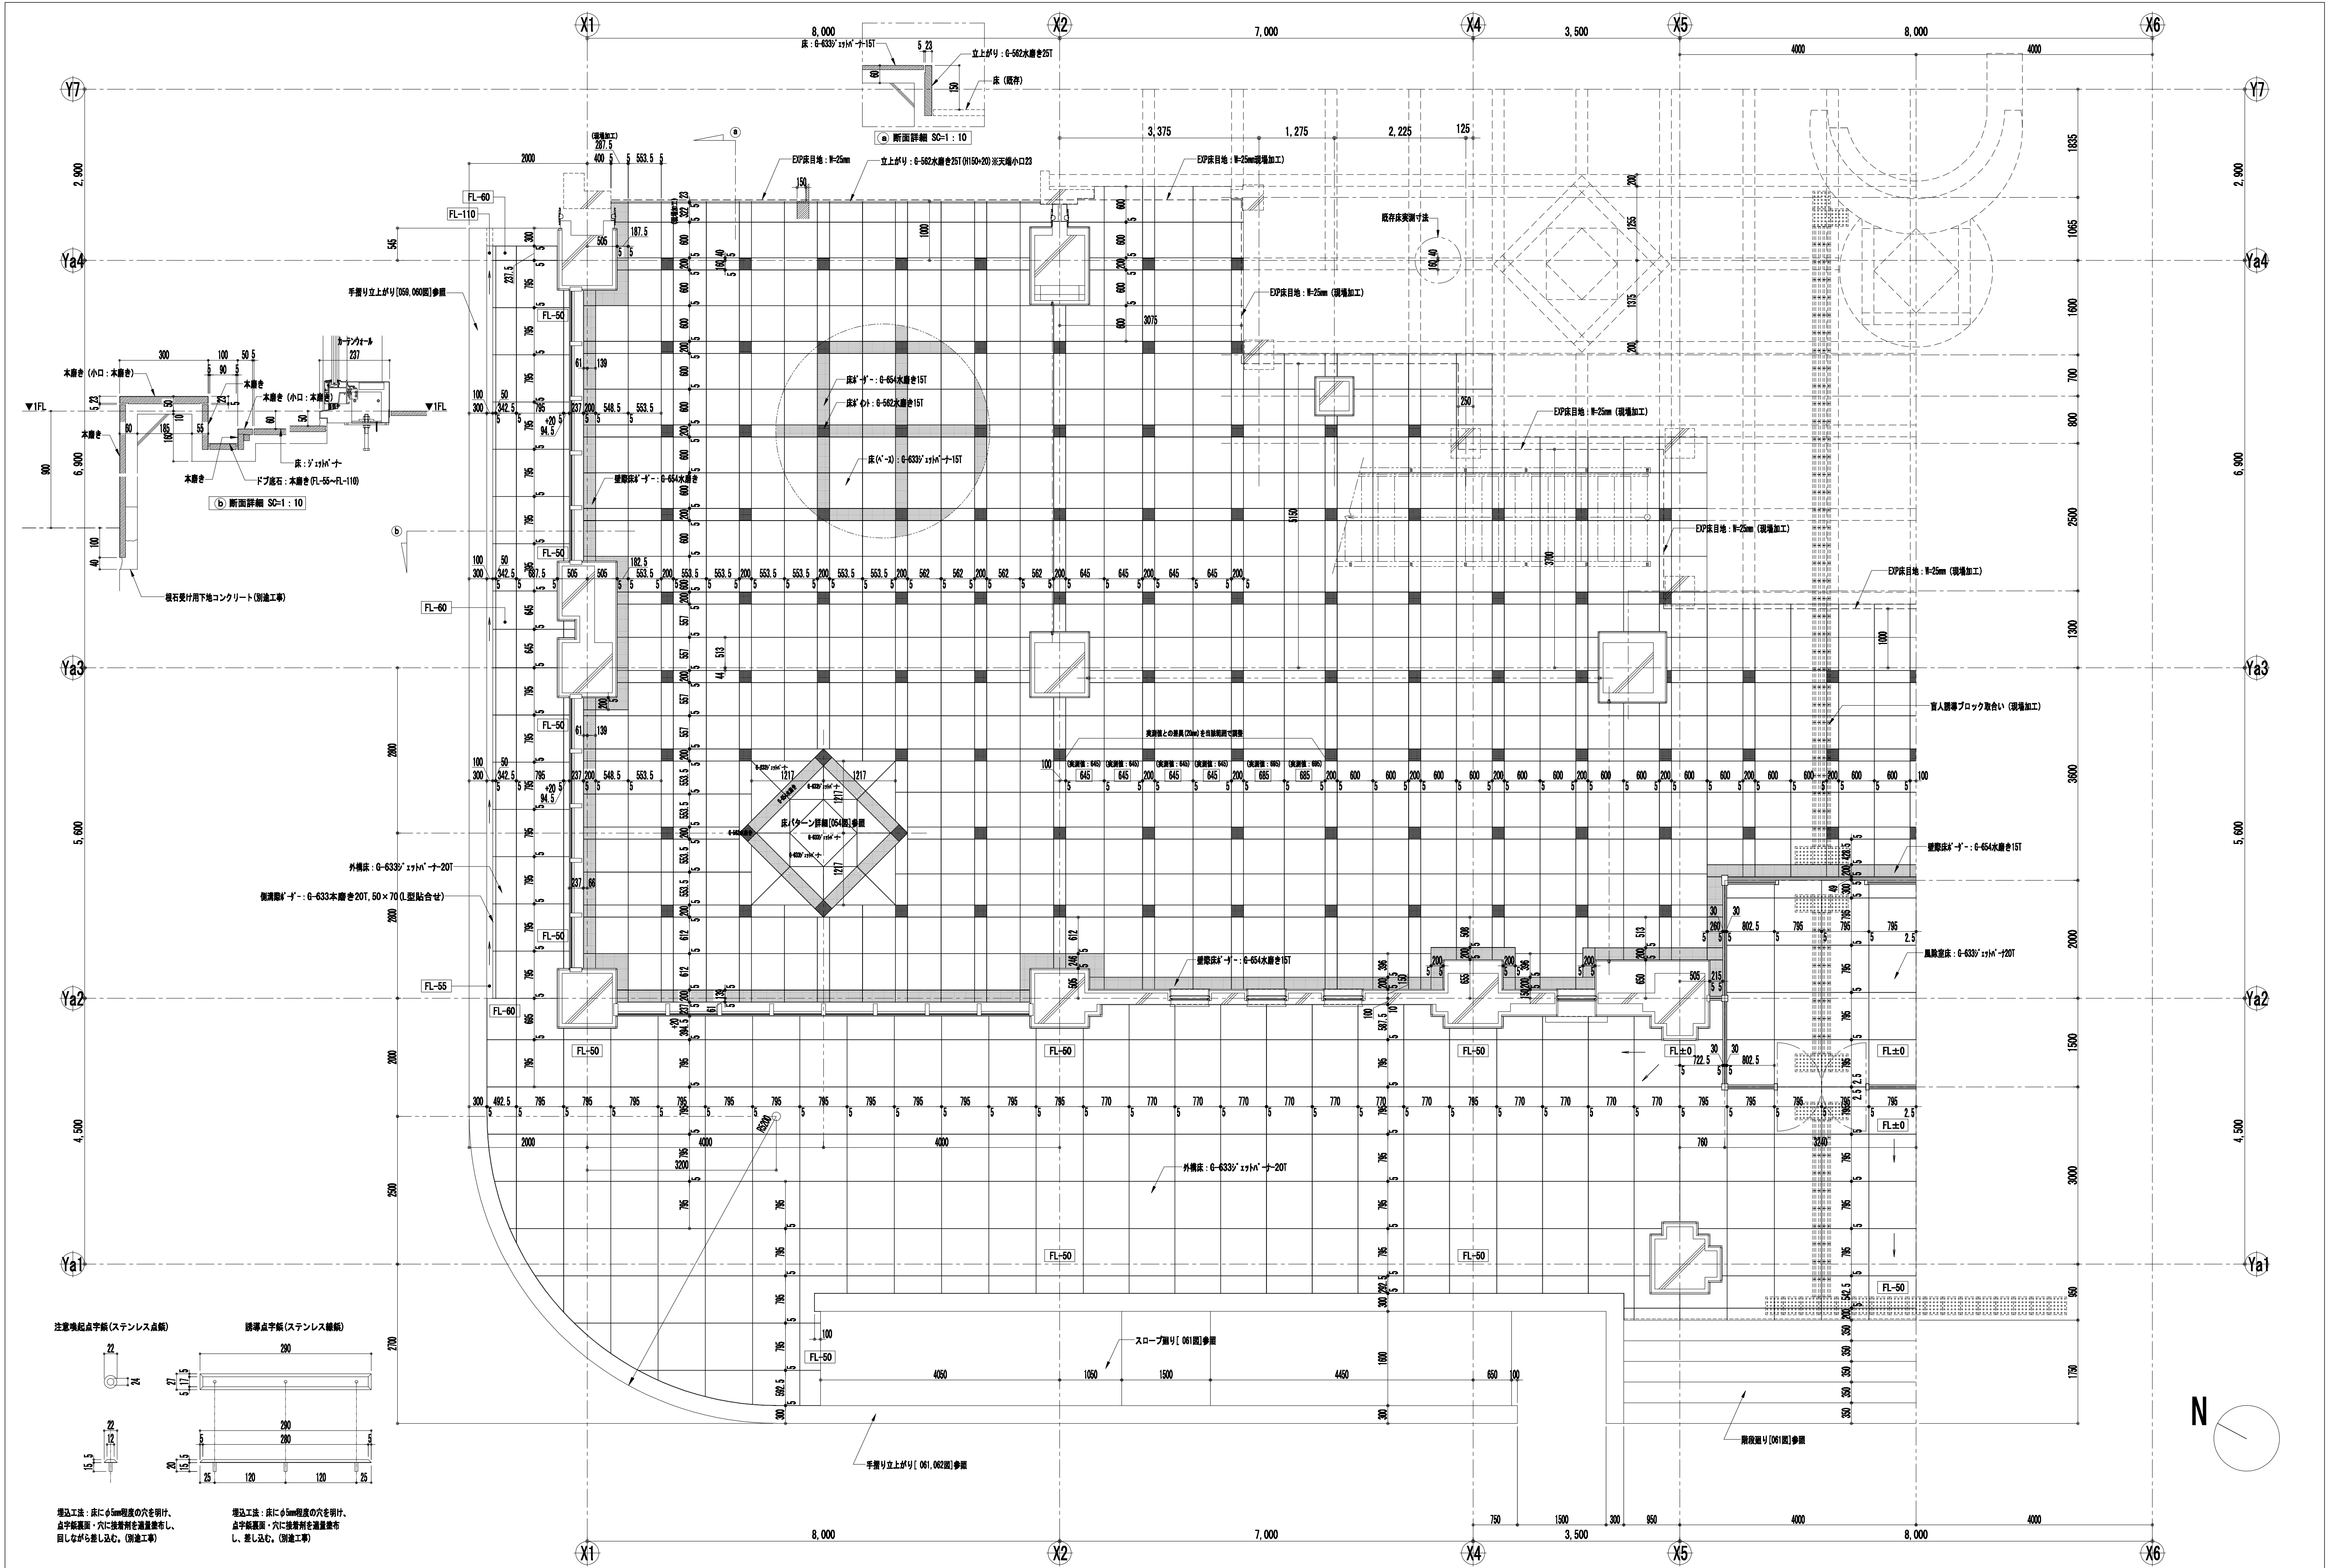

石種	名称	石種	仕上	石厚	継目	目地巾	備考	御設計	殿	御承認	工事名	作成日	ST JE	出力日時
								御施工	殿	御承認	平面名	0000・00・00		

1 南床石割図-01 (X1~X5)	縮尺	1:1/50 (A3: 1/100)	製図	product of G-Mason Associates	図面番号
--------------------	----	--------------------	----	-------------------------------	------